


FERROVIA-PRIVATA DALLE CAVE DI CARRARA ALLA MARINA DI AVENZA

III. Tronco Miseglia-Ravaccione

Ponticello di 2.00, e Muro di sostegno all'Elton. 2.

Prospetto a valle

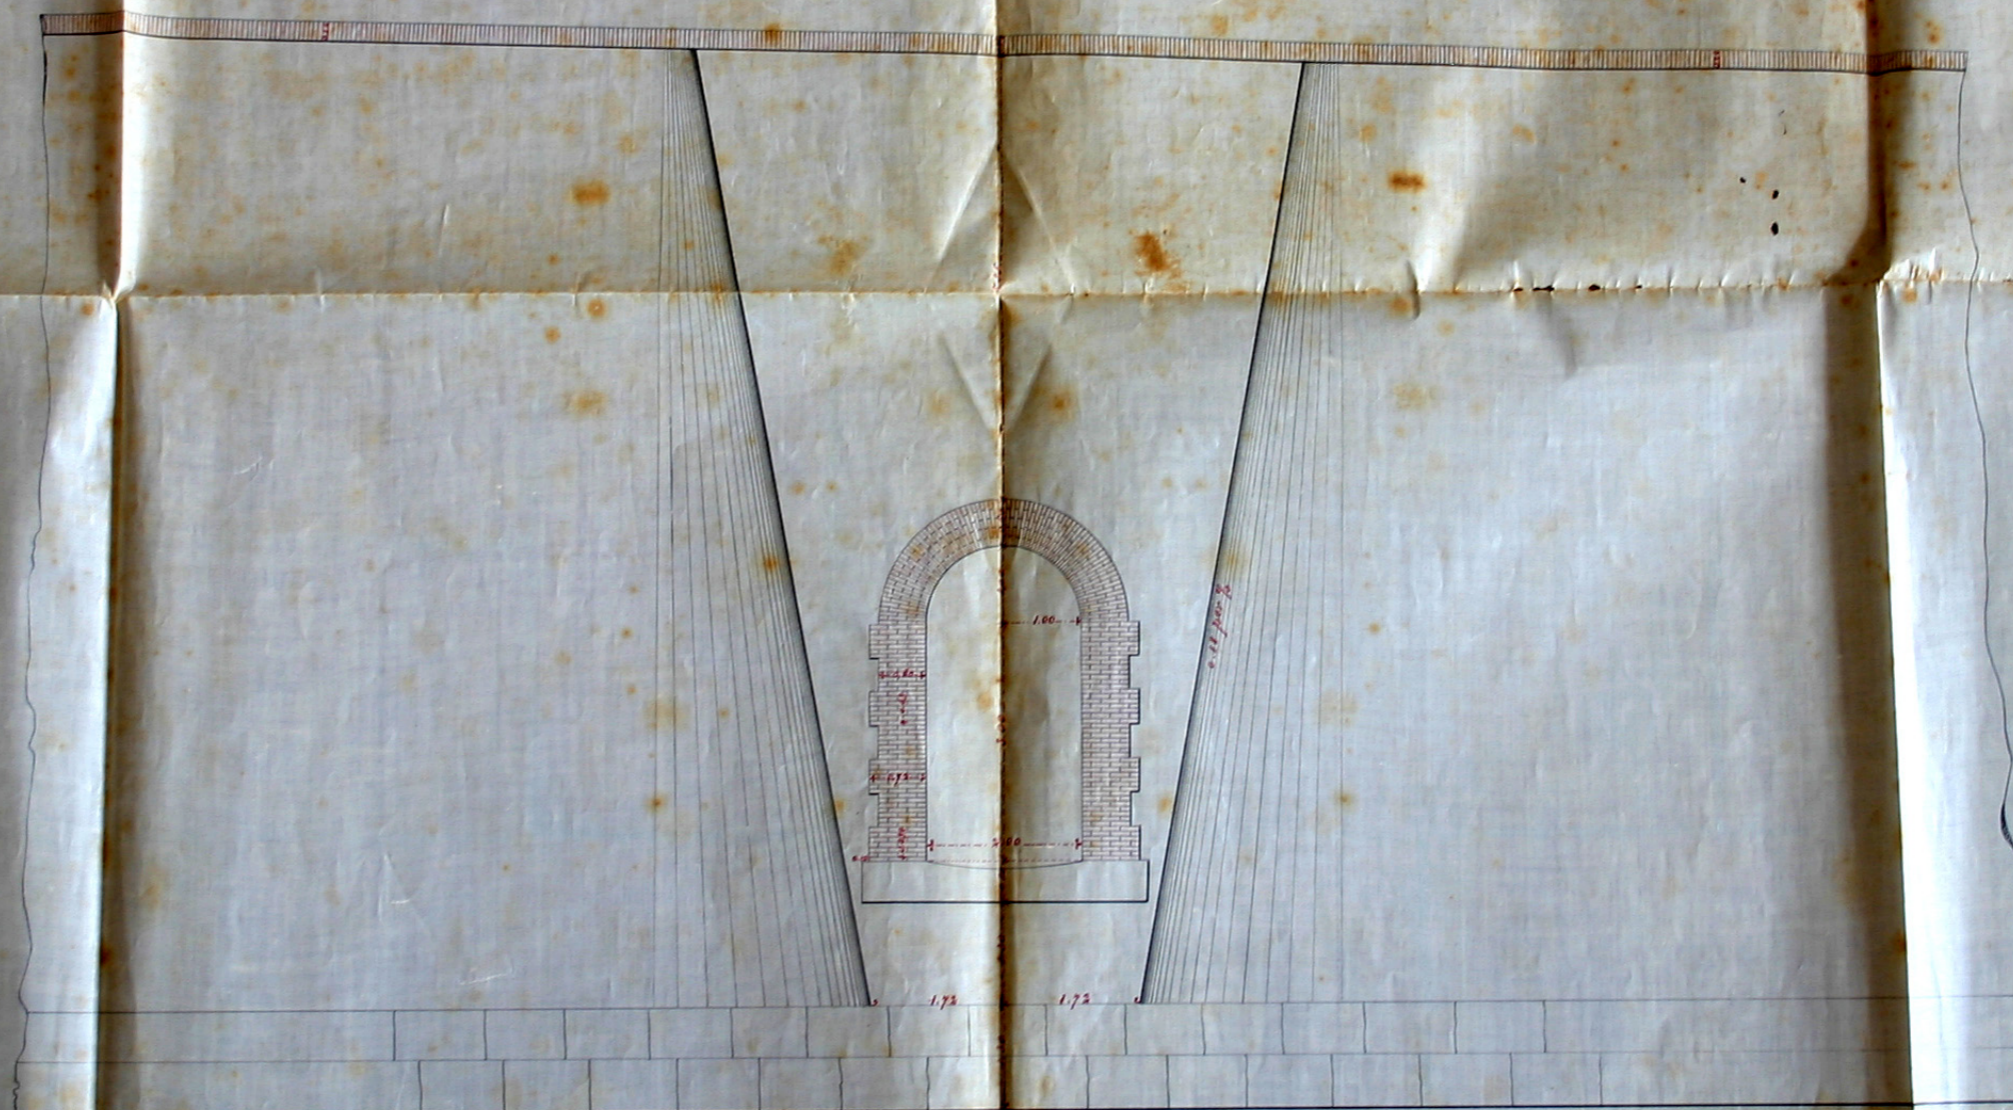

Scala di 1 a 50